Схема размещения видеокамер на плане подвала



Согласовано

Взам. инв. №

Подп. и дата

Инв. № подл.

Изм.	Кол.уч.	Лист	№док.	Подп.	Дата


2025.294802 – СС

Дом фотохудожника Н.П. Андреева, вт. пол. XIX в." (Московская обл., г. Серпухов, ул. 1-я Москвоская, д. 39)

Сохранение объекта культурного наследия регионального значения	Стадия	Лист	Листов
	П	01	
Схема размещения видеокамер на плане подвала			

Формат А2 594 x 420

Схема размещения видеокамер на плане 1-го этажа

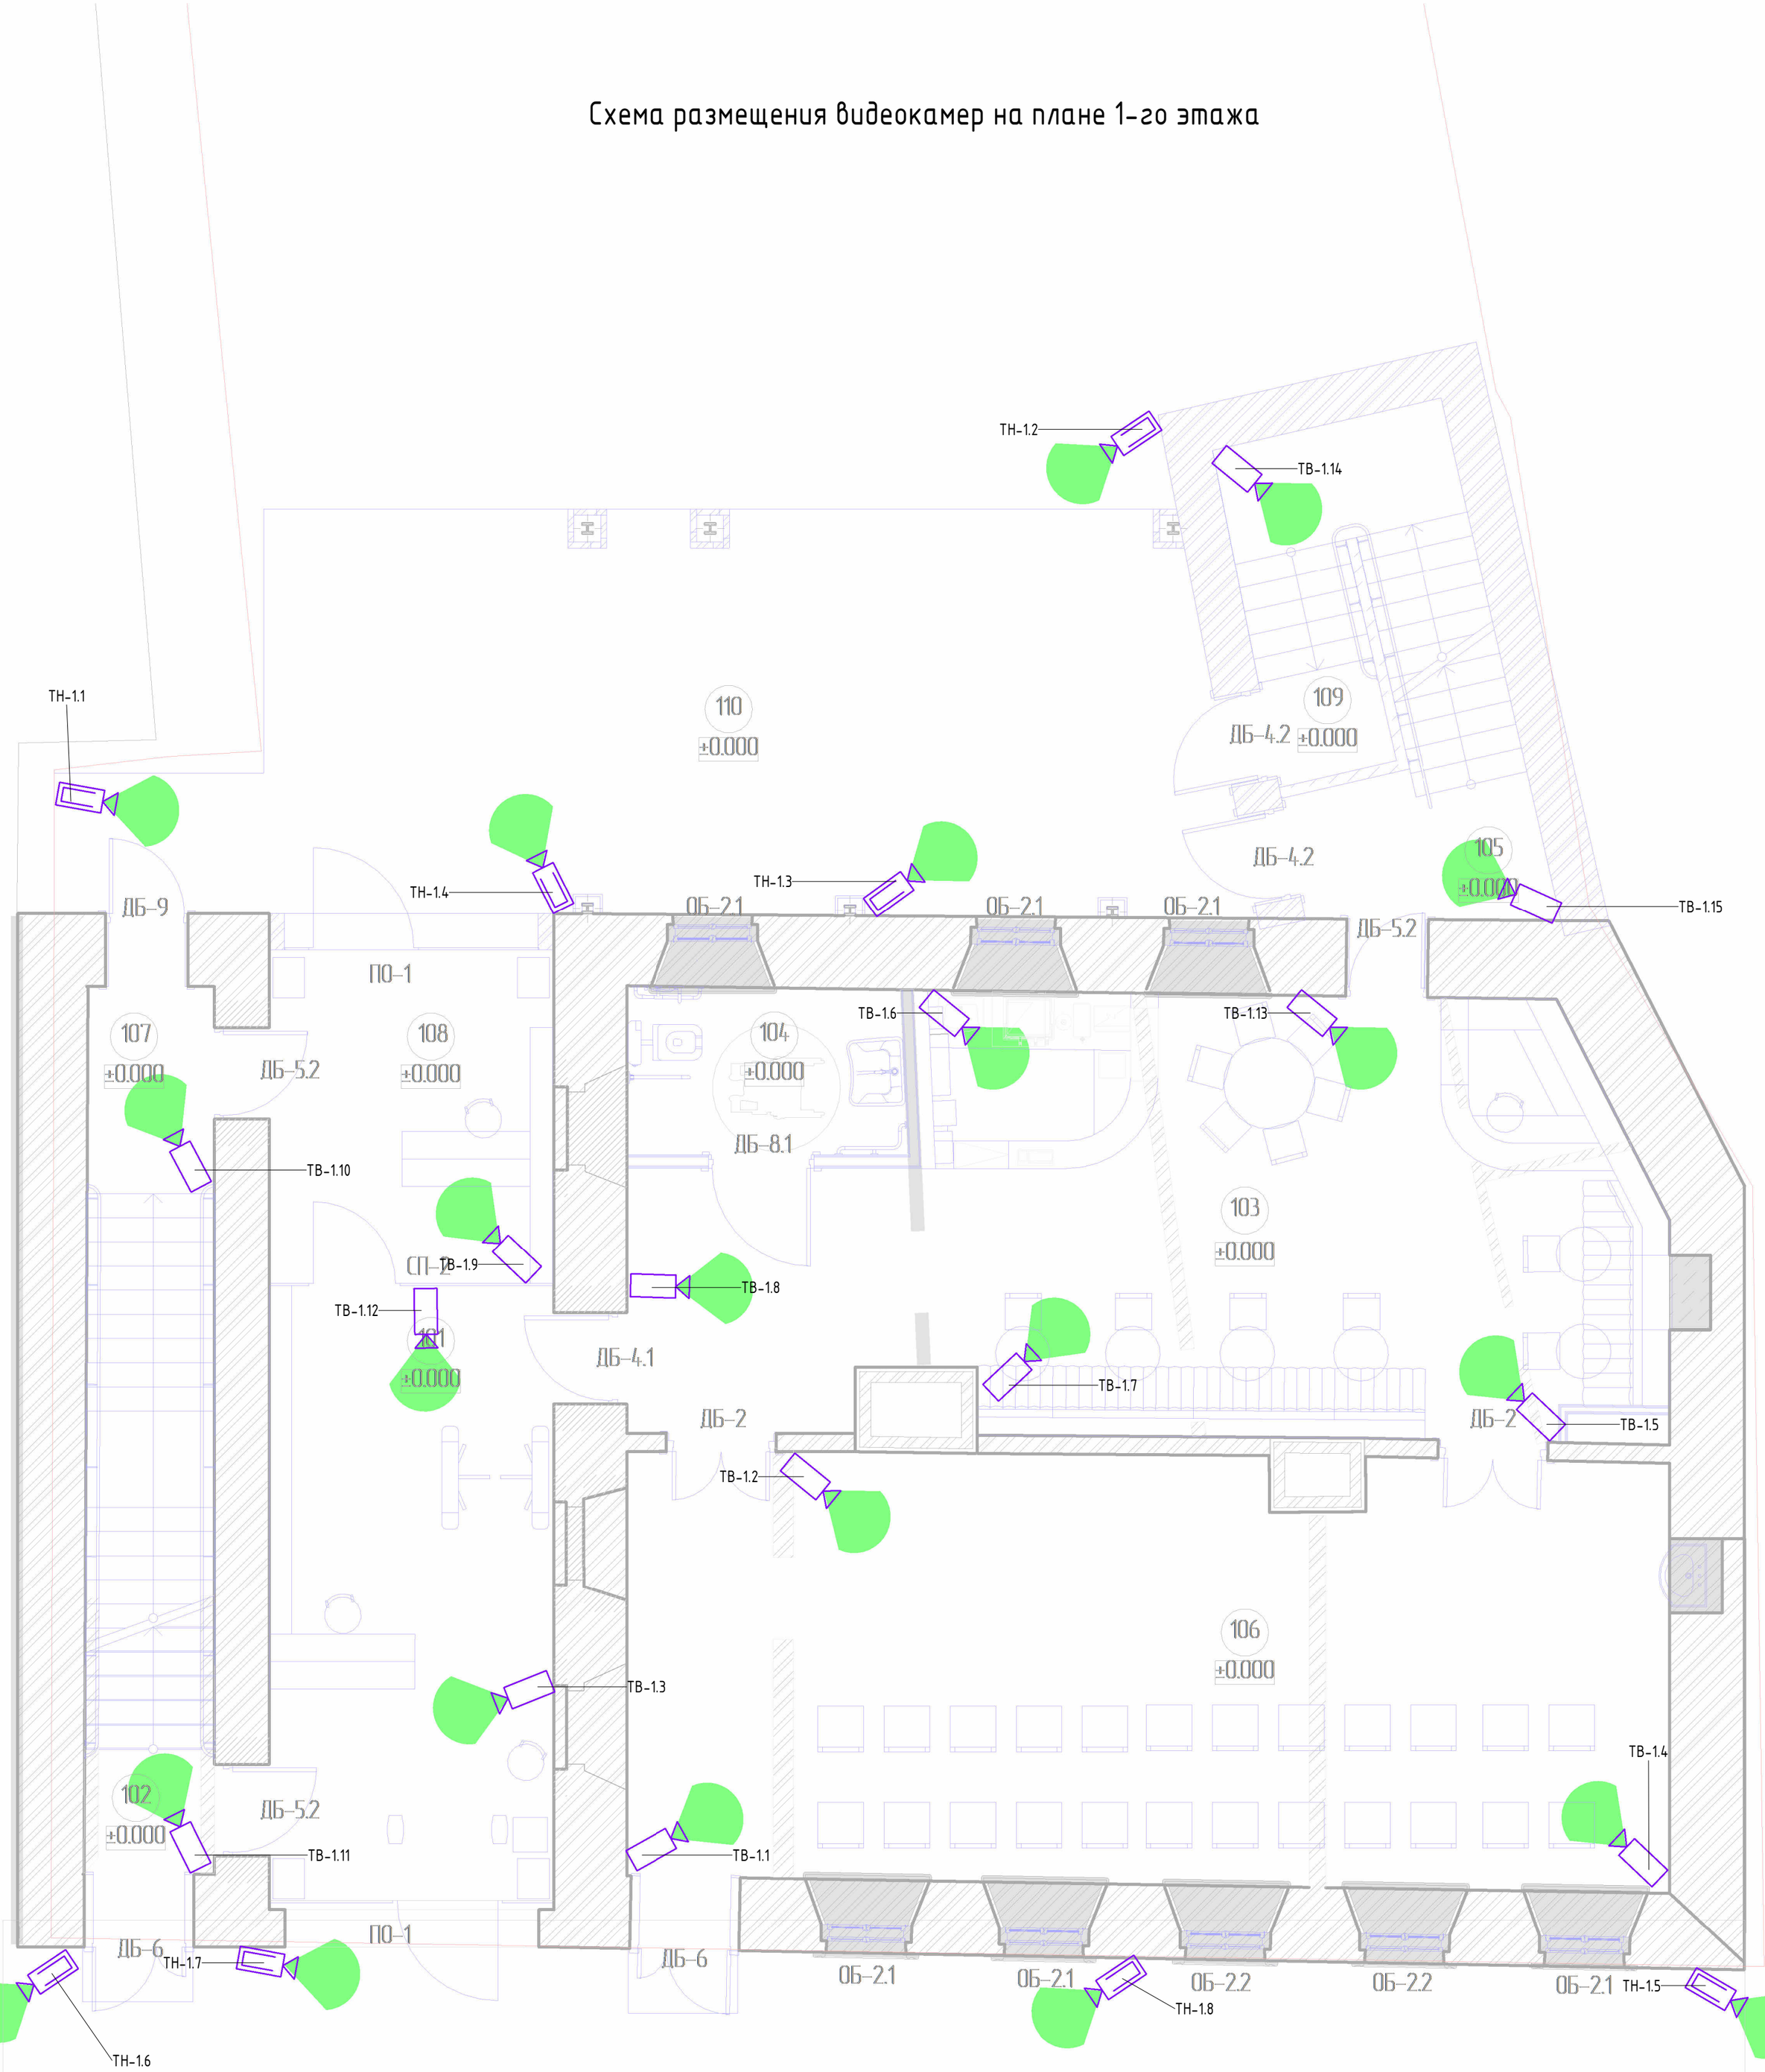

Согласовано

Взам. инв. №

Подп. и дата

Инв. № подл.

Изм.	Кол.уч.	Лист	№док.	Подп.	Дата

2025.294802 – СС

Дом фотохудожника Н.П. Андреева, вт. пол. XIX в." (Московская обл., г. Серпухов, ул. 1-я Москвоская, д. 39)


Сохранение объекта культурного наследия регионального значения

Стадия	Лист	Листов
П	02	

Схема размещения видеокамер на плане 1-го этажа

Формат А2 594 х 420

Схема размещения видеокамер на плане 2-го этажа

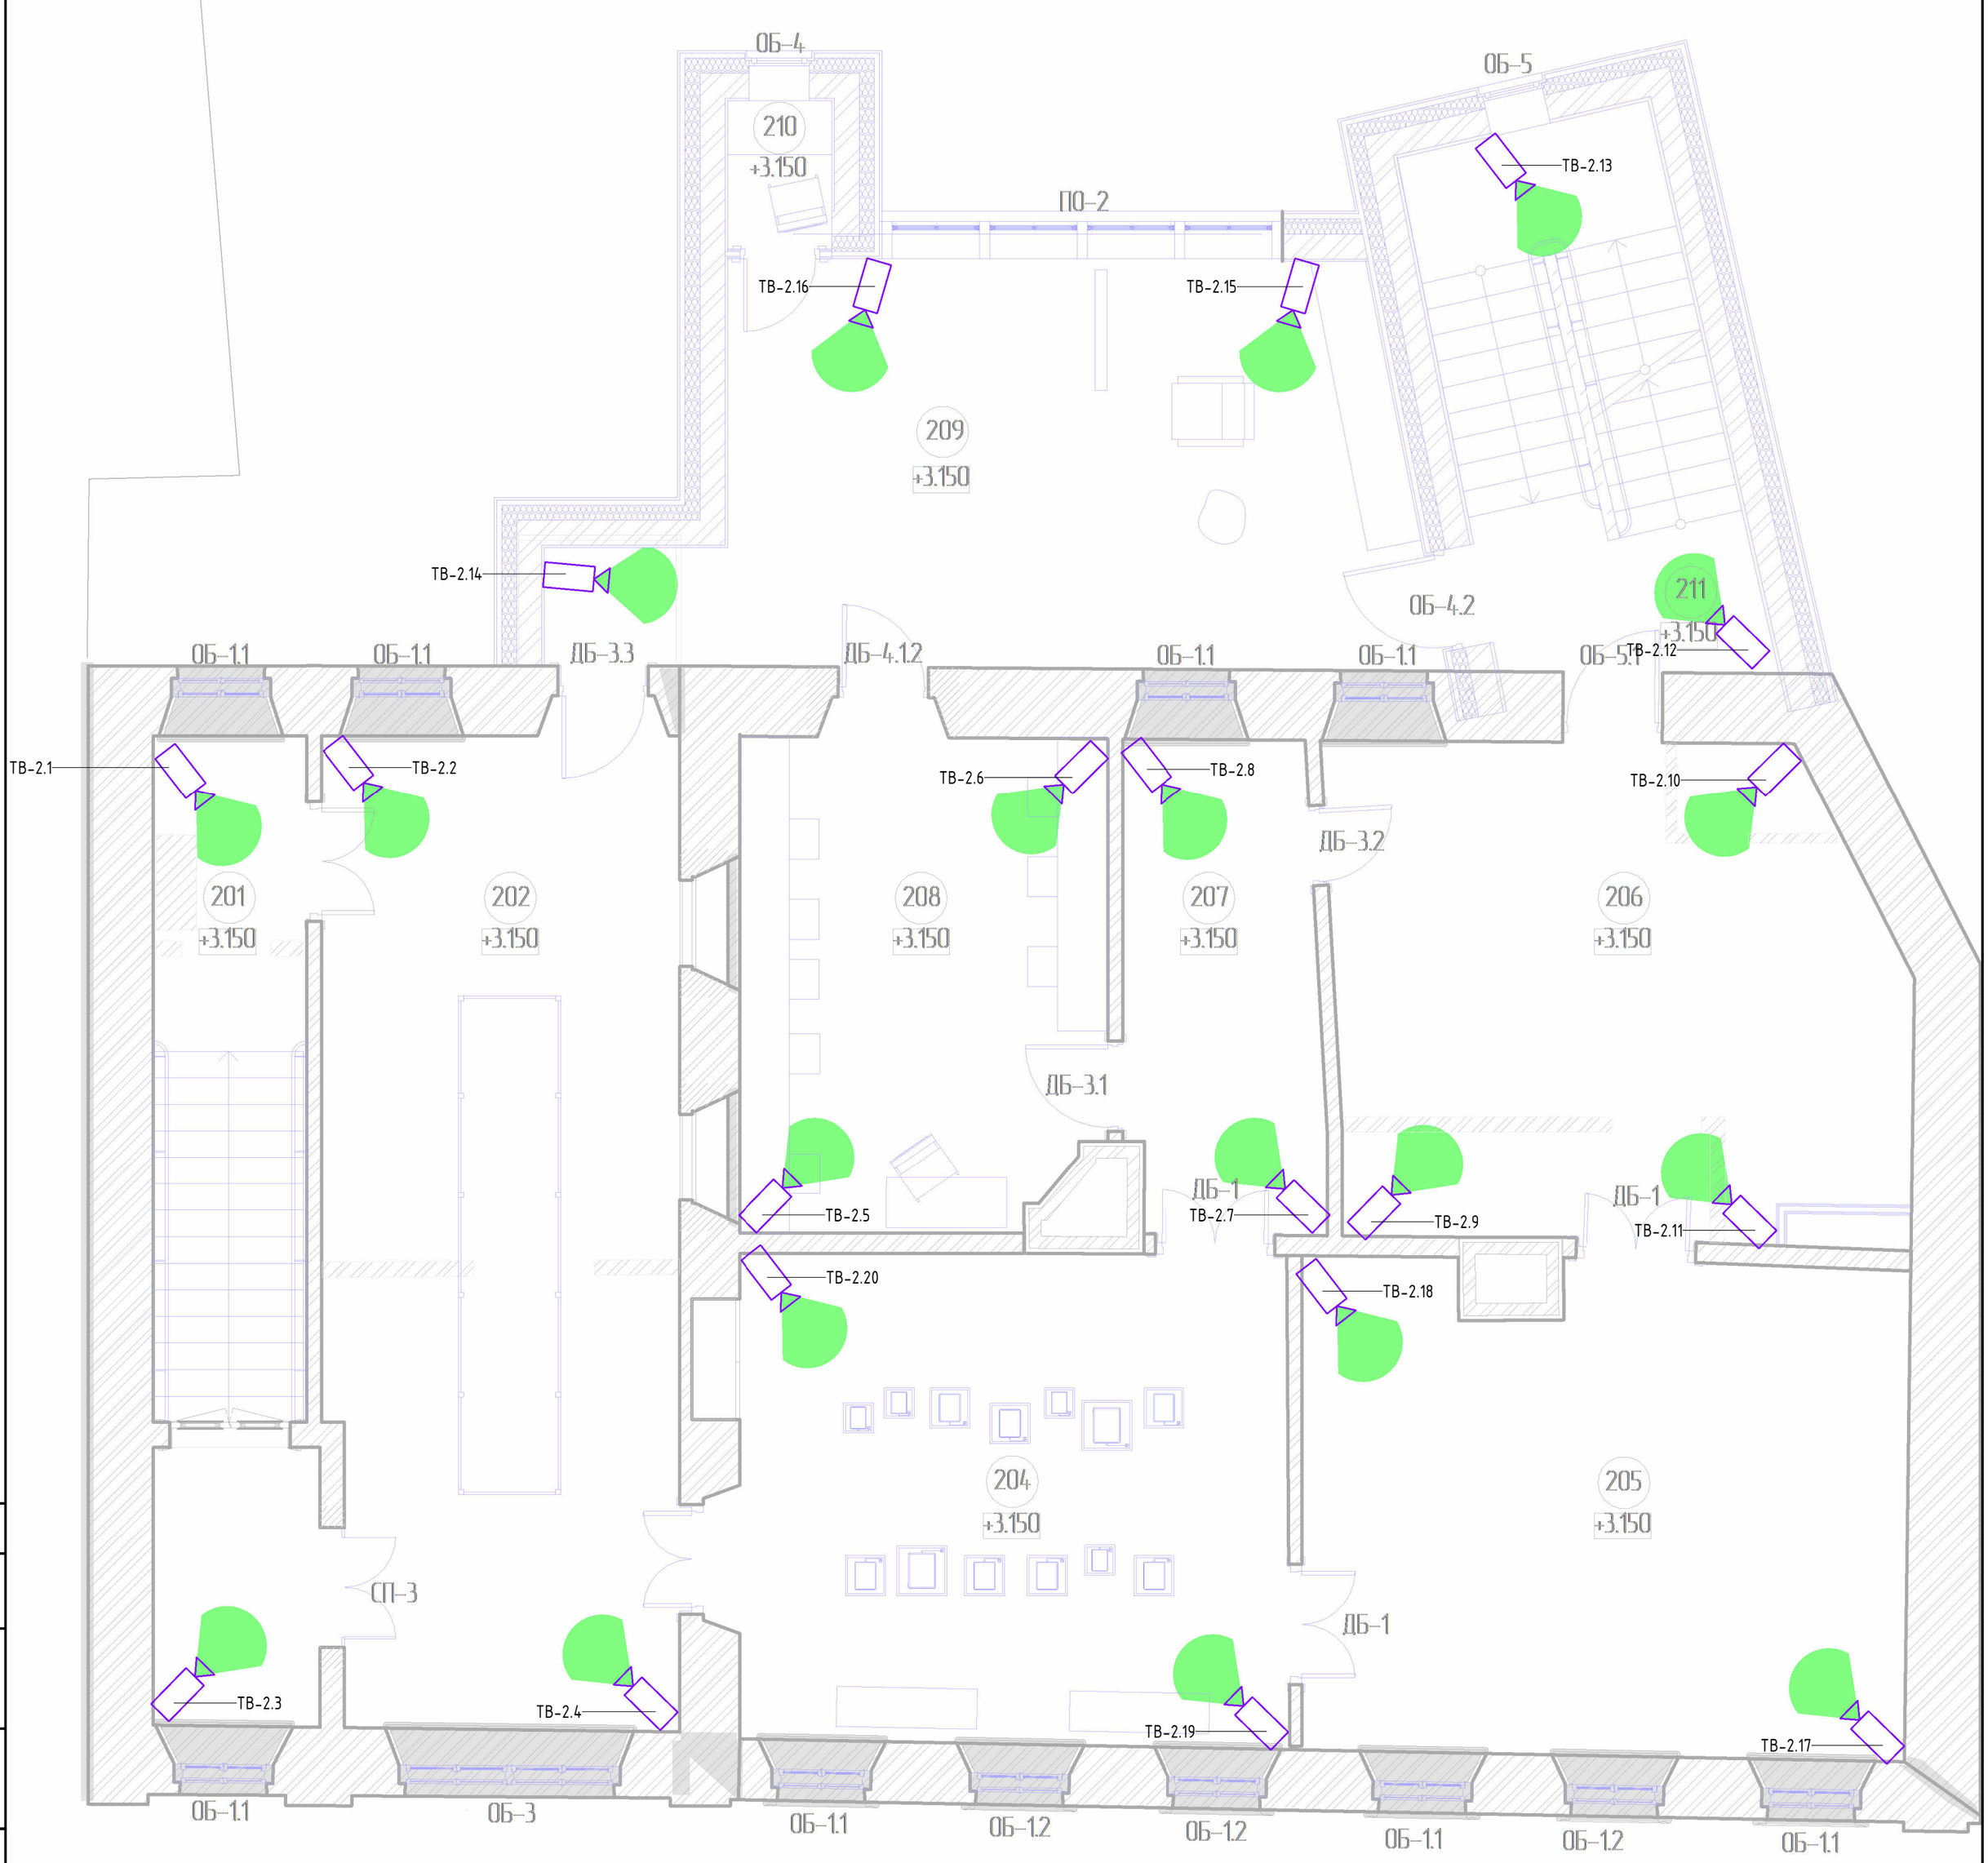

Согласовано

Взам. инв. №

Подп. и дата

Инв. № подл.

Изм.	Кол.уч.	Лист	№док.	Подп.	Дата


2025.294802 - СС

Дом фотохудожника Н.П. Андреева, вт. пол. XIX в." (Московская обл., г. Серпухов, ул. 1-я Москвоская, д. 39)

Сохранение объекта культурного наследия регионального значения	Стадия	Лист	Листов
	П	03	
Схема размещения видеокамер на плане 2-го этажа			

Формат А2 594 x 420

Схема размещения видеокамер на плане тех.этажа

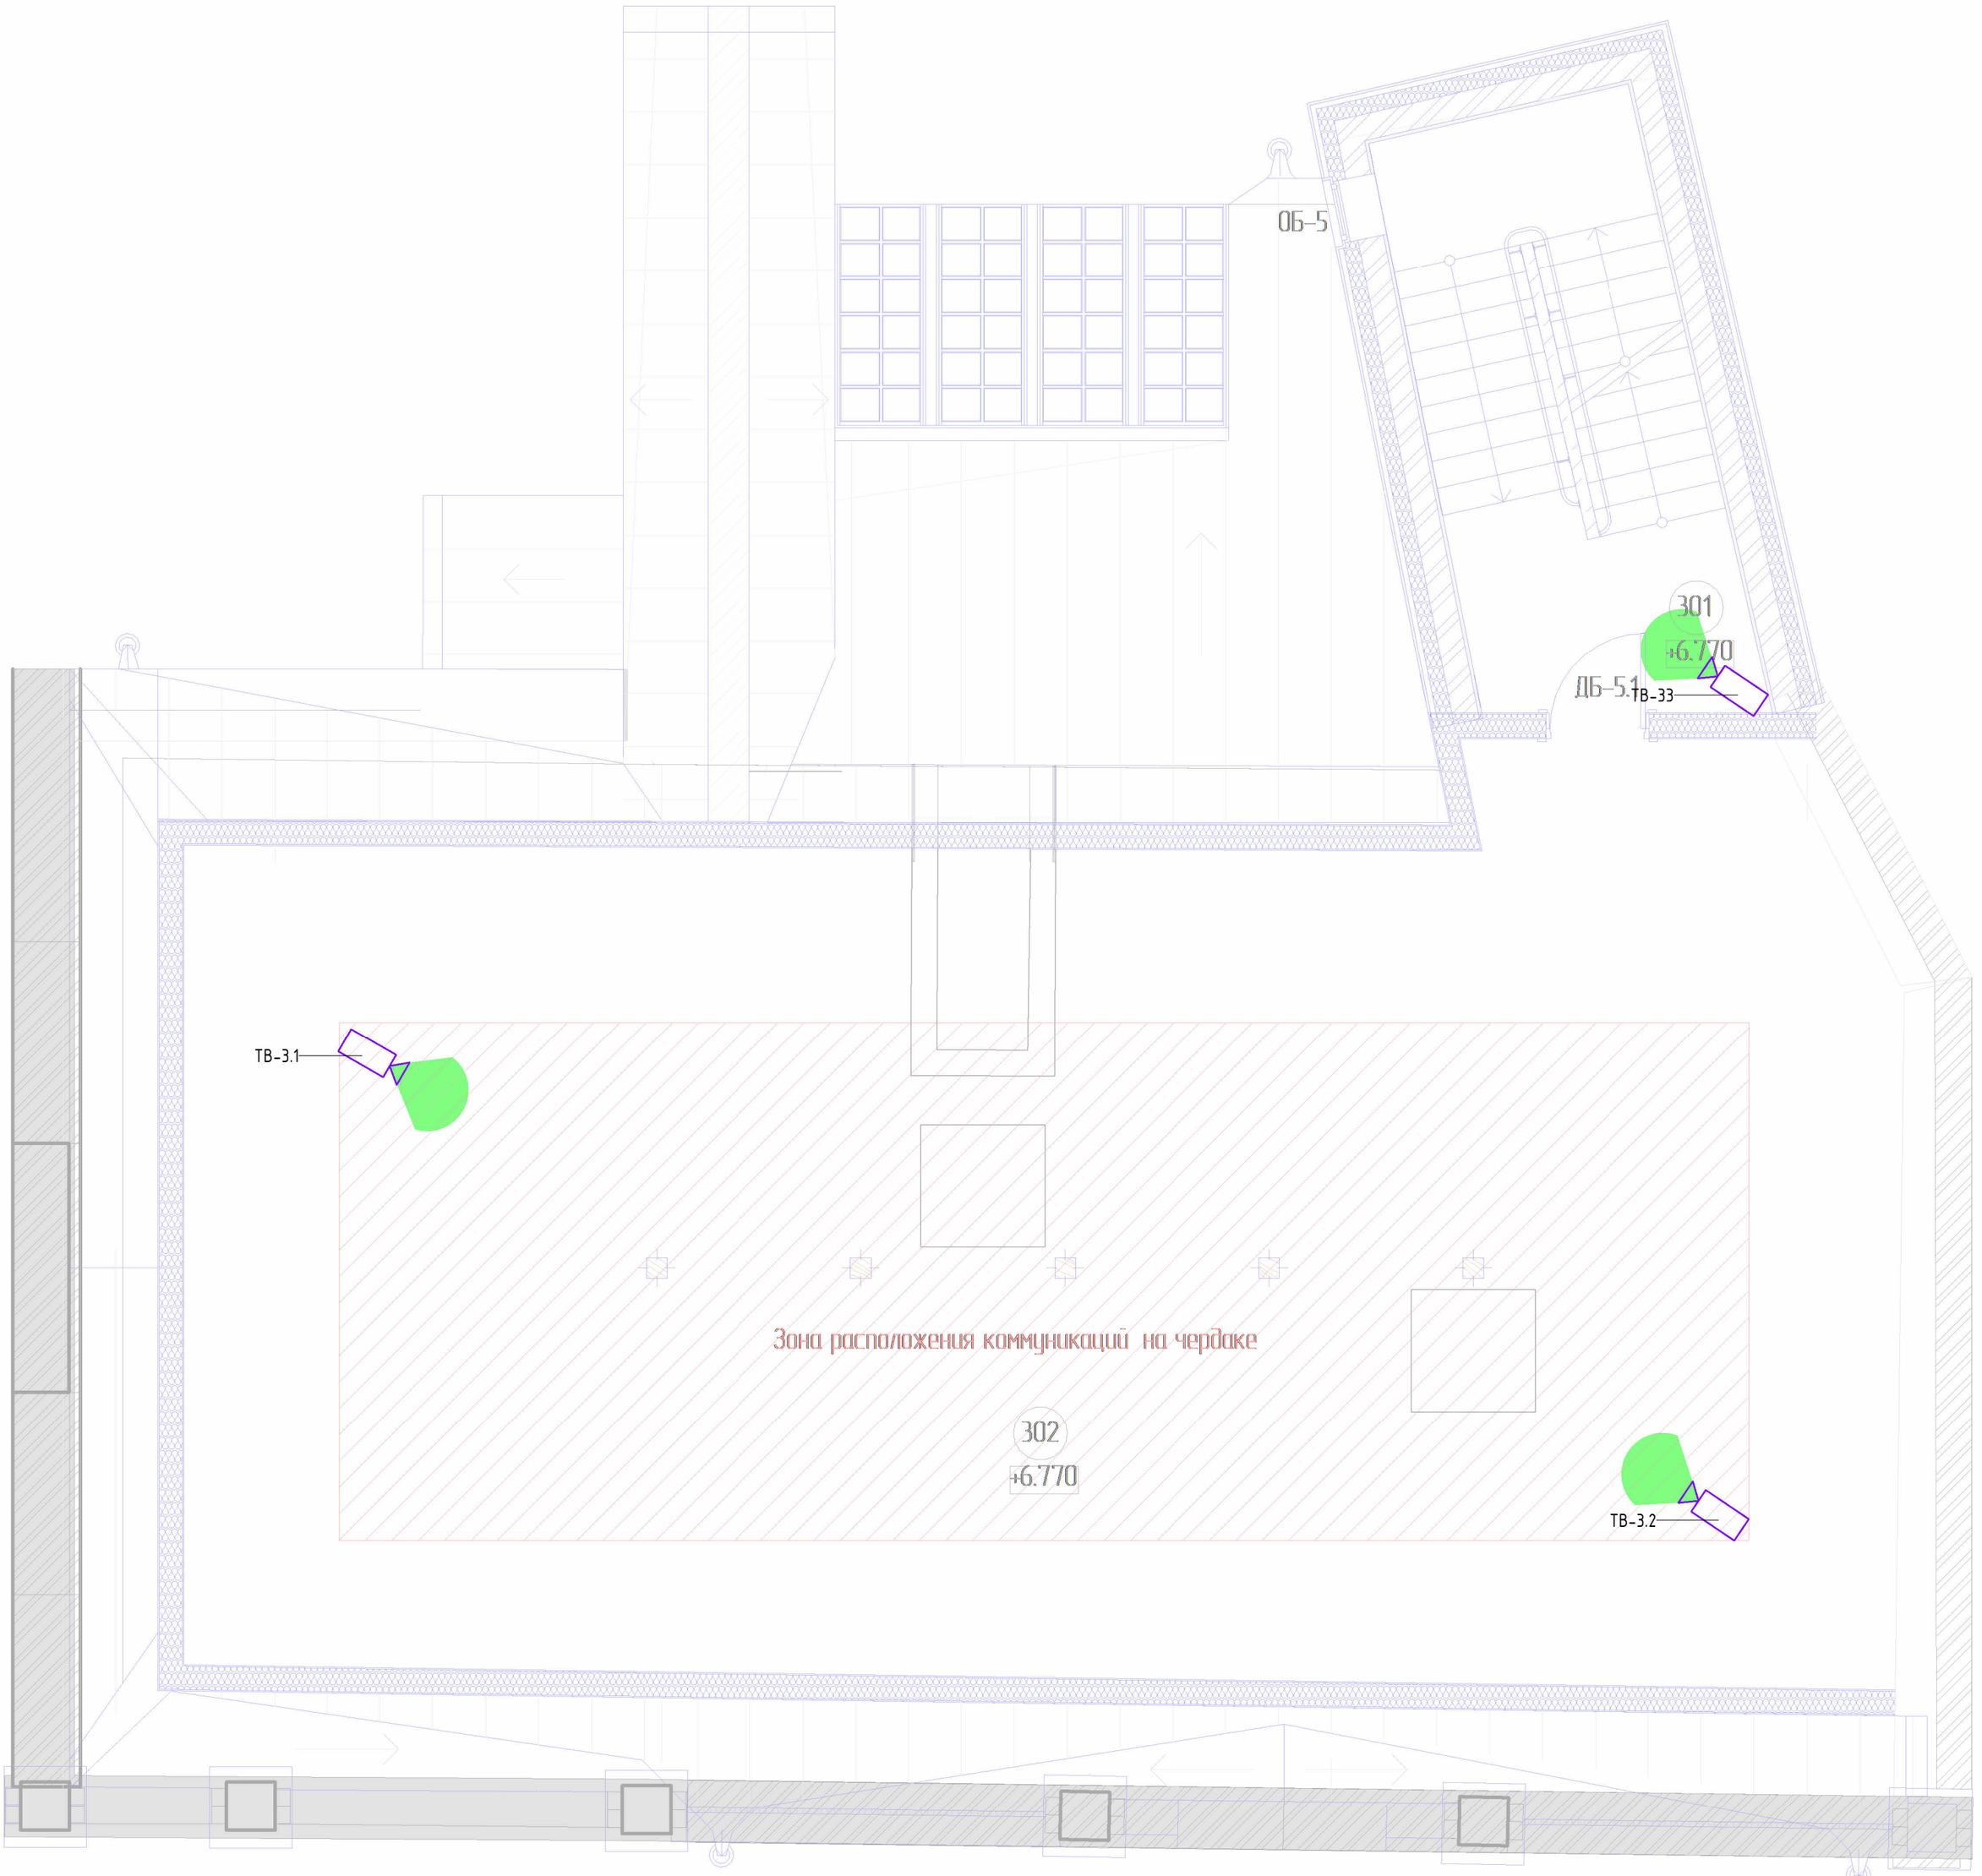

Согласовано

Взам. инв. №

Подп. и дата

Инв. № подл.

Изм.	Кол.уч.	Лист	№док.	Подп.	Дата

2025.294802 – СС

Дом фотохудожника Н.П. Андреева, вт. пол. XIX в." (Московская обл., г. Серпухов, ул. 1-я Москвоская, д. 39)

Сохранение объекта культурного наследия регионального значения	Стадия	Лист	Листов
	П	04	
Схема размещения видеокамер на плане тех.этажа			

Формат А2 594 x 420